




NIVEAU +0.000
1:33

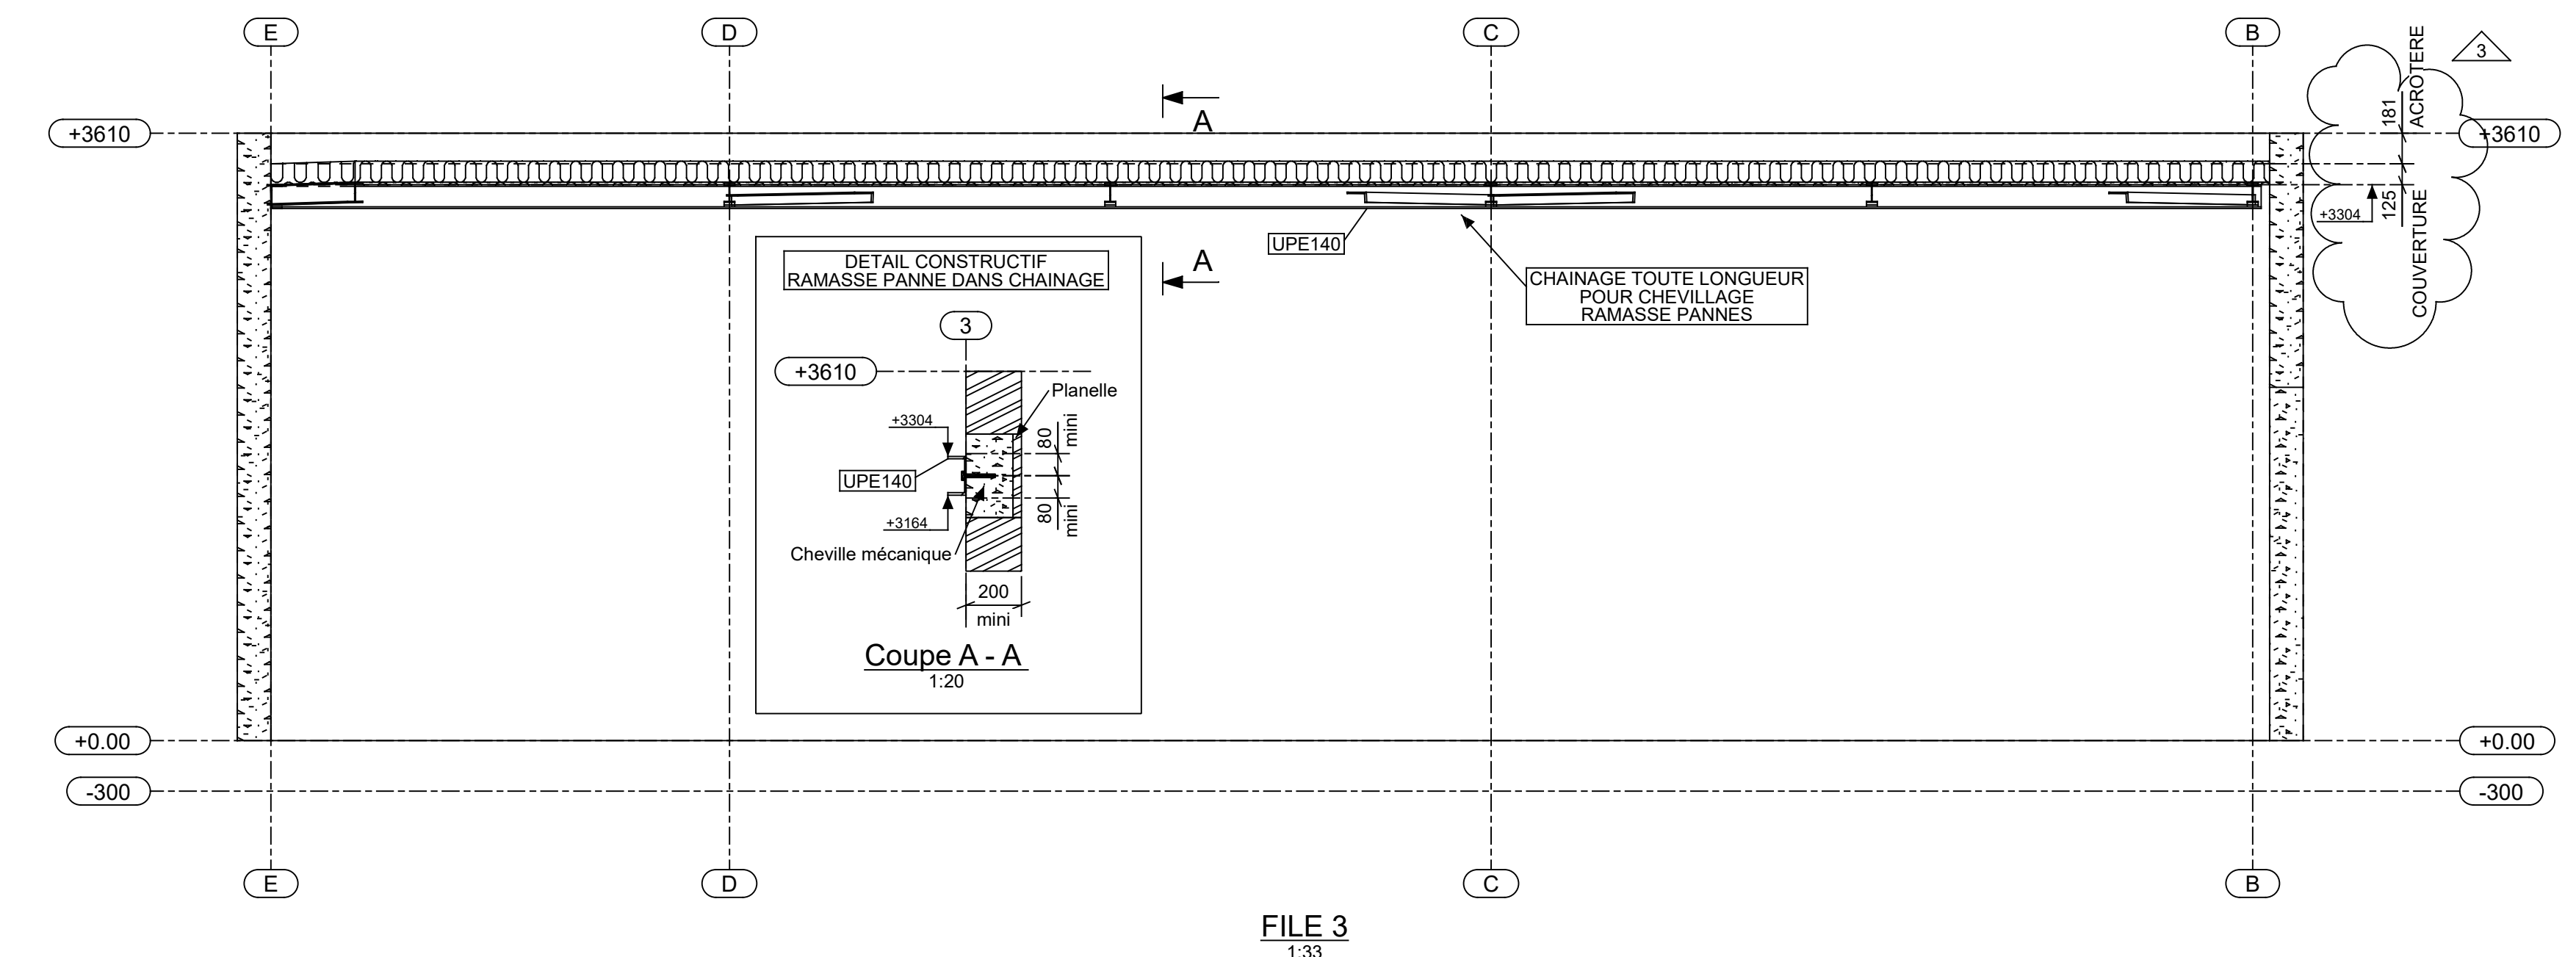

FILE 3
1:33

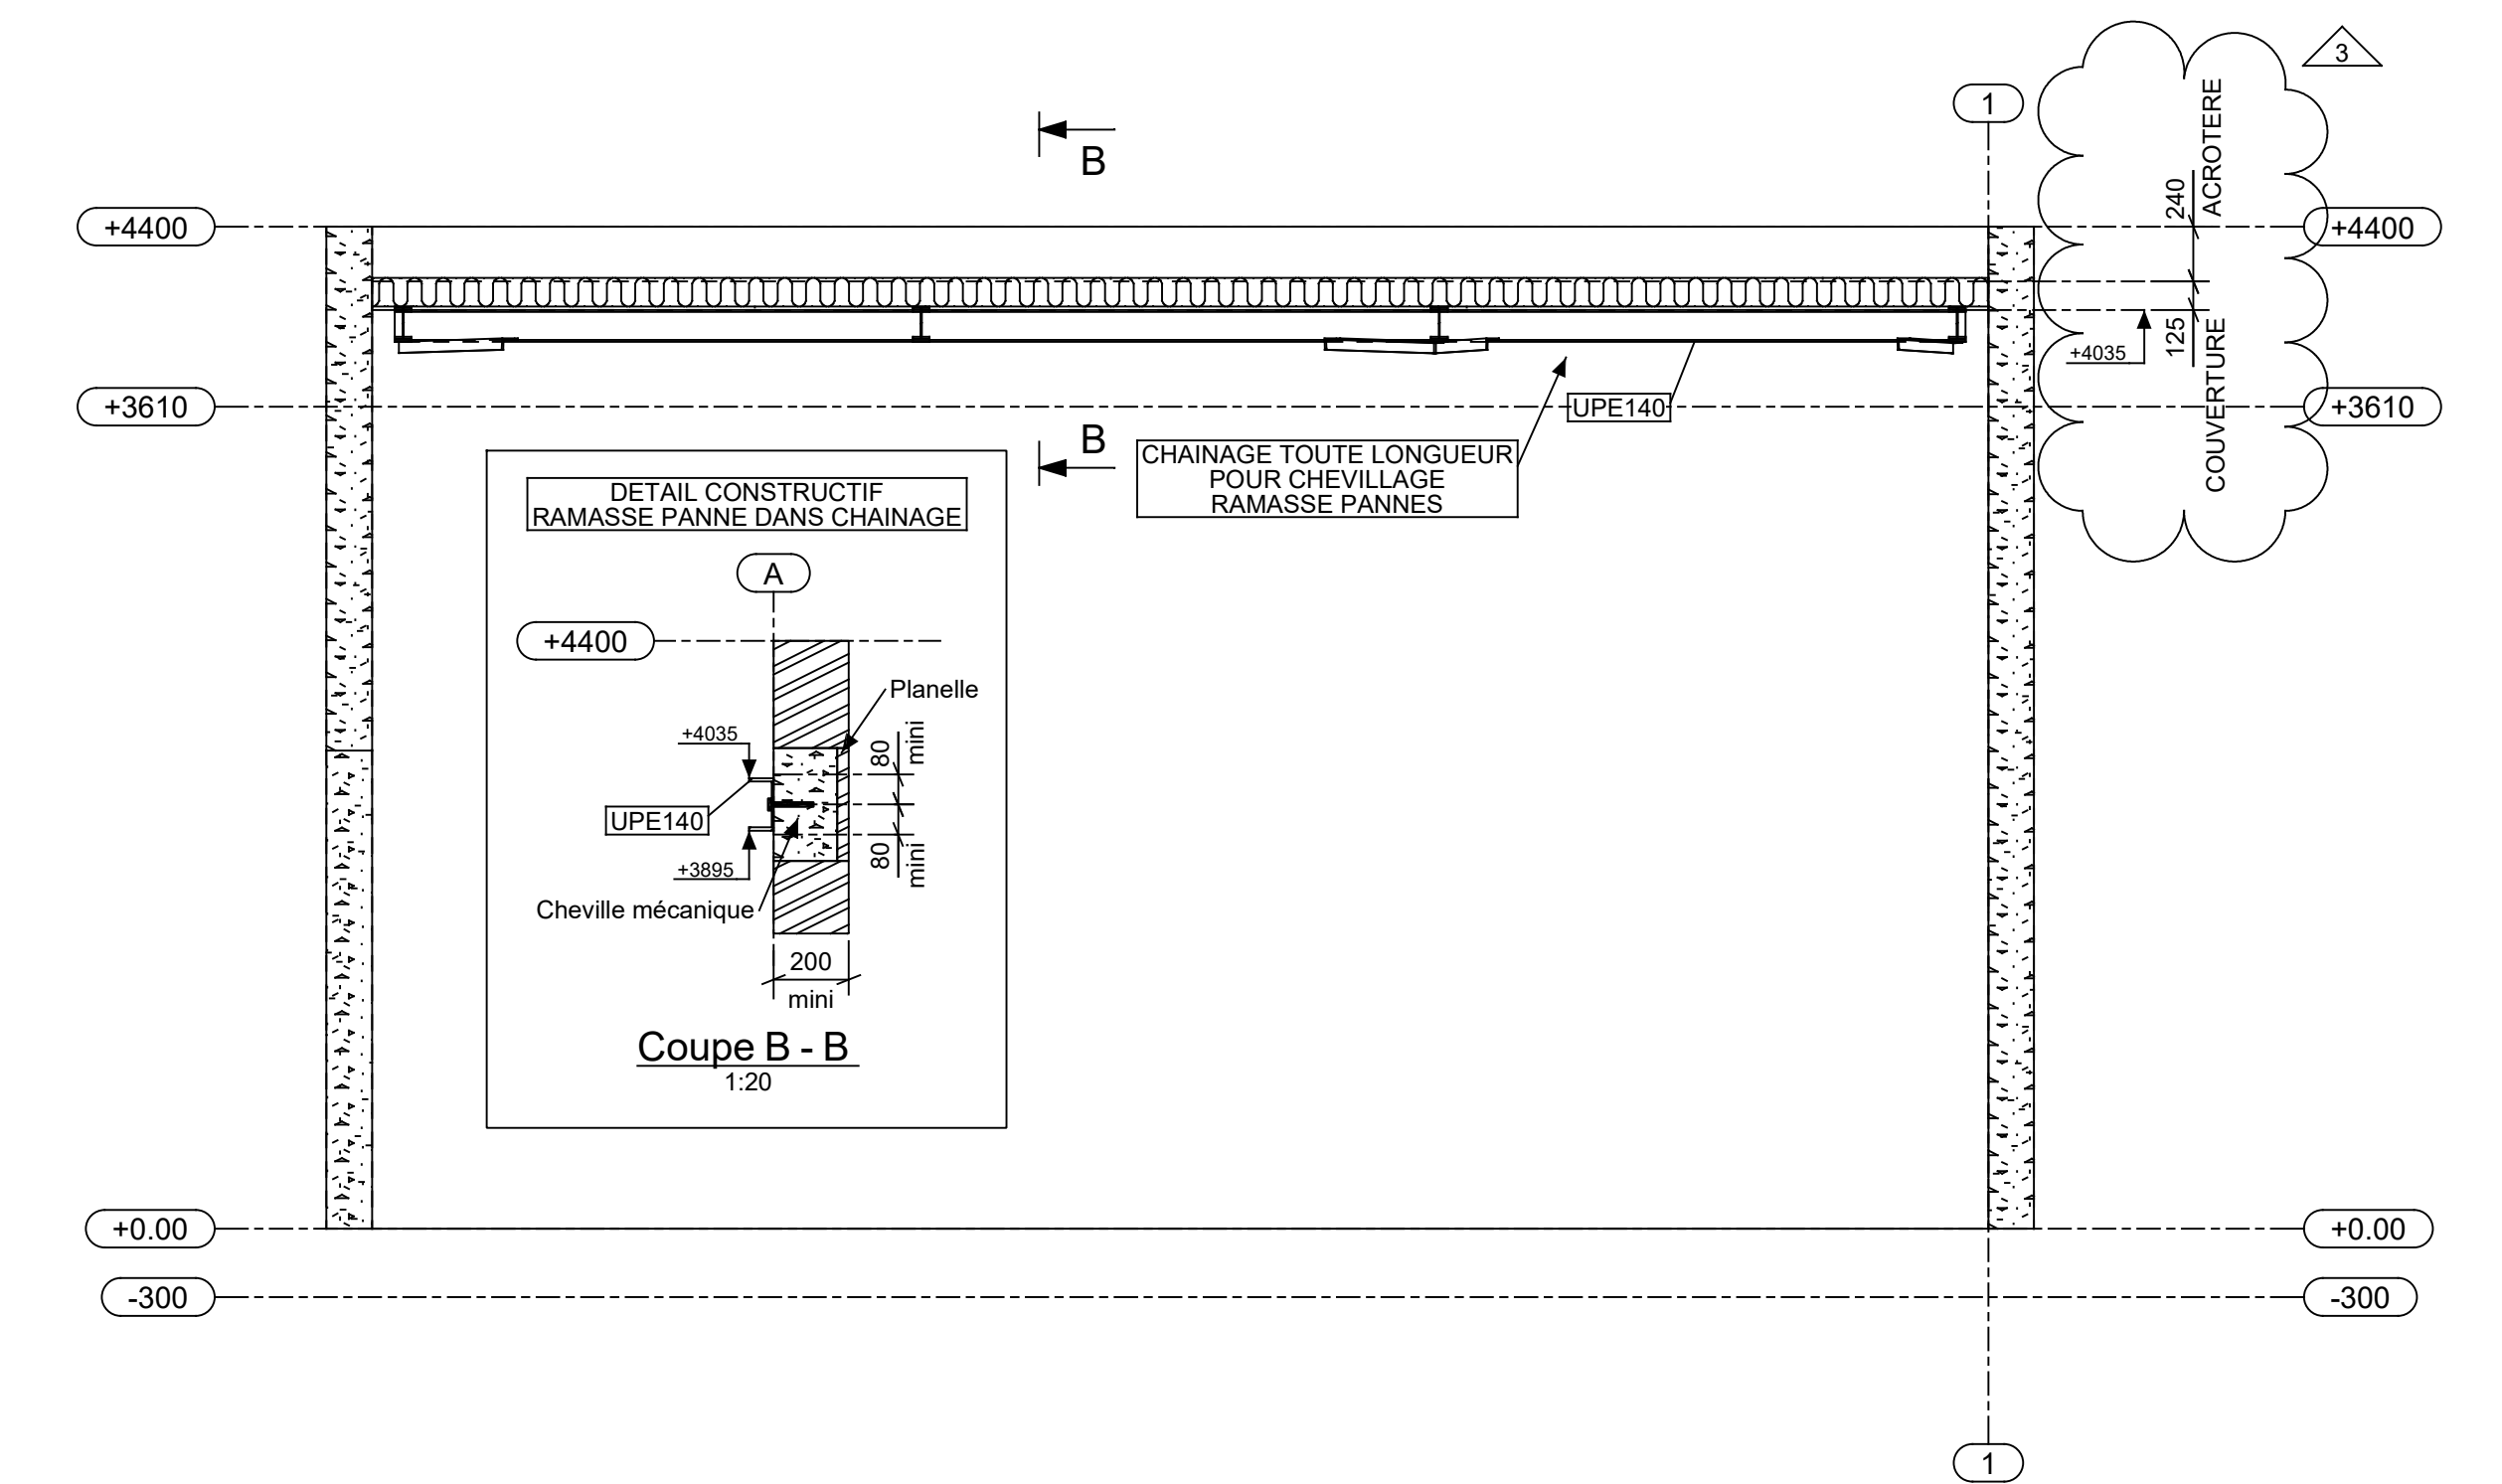

FILE A
1:33

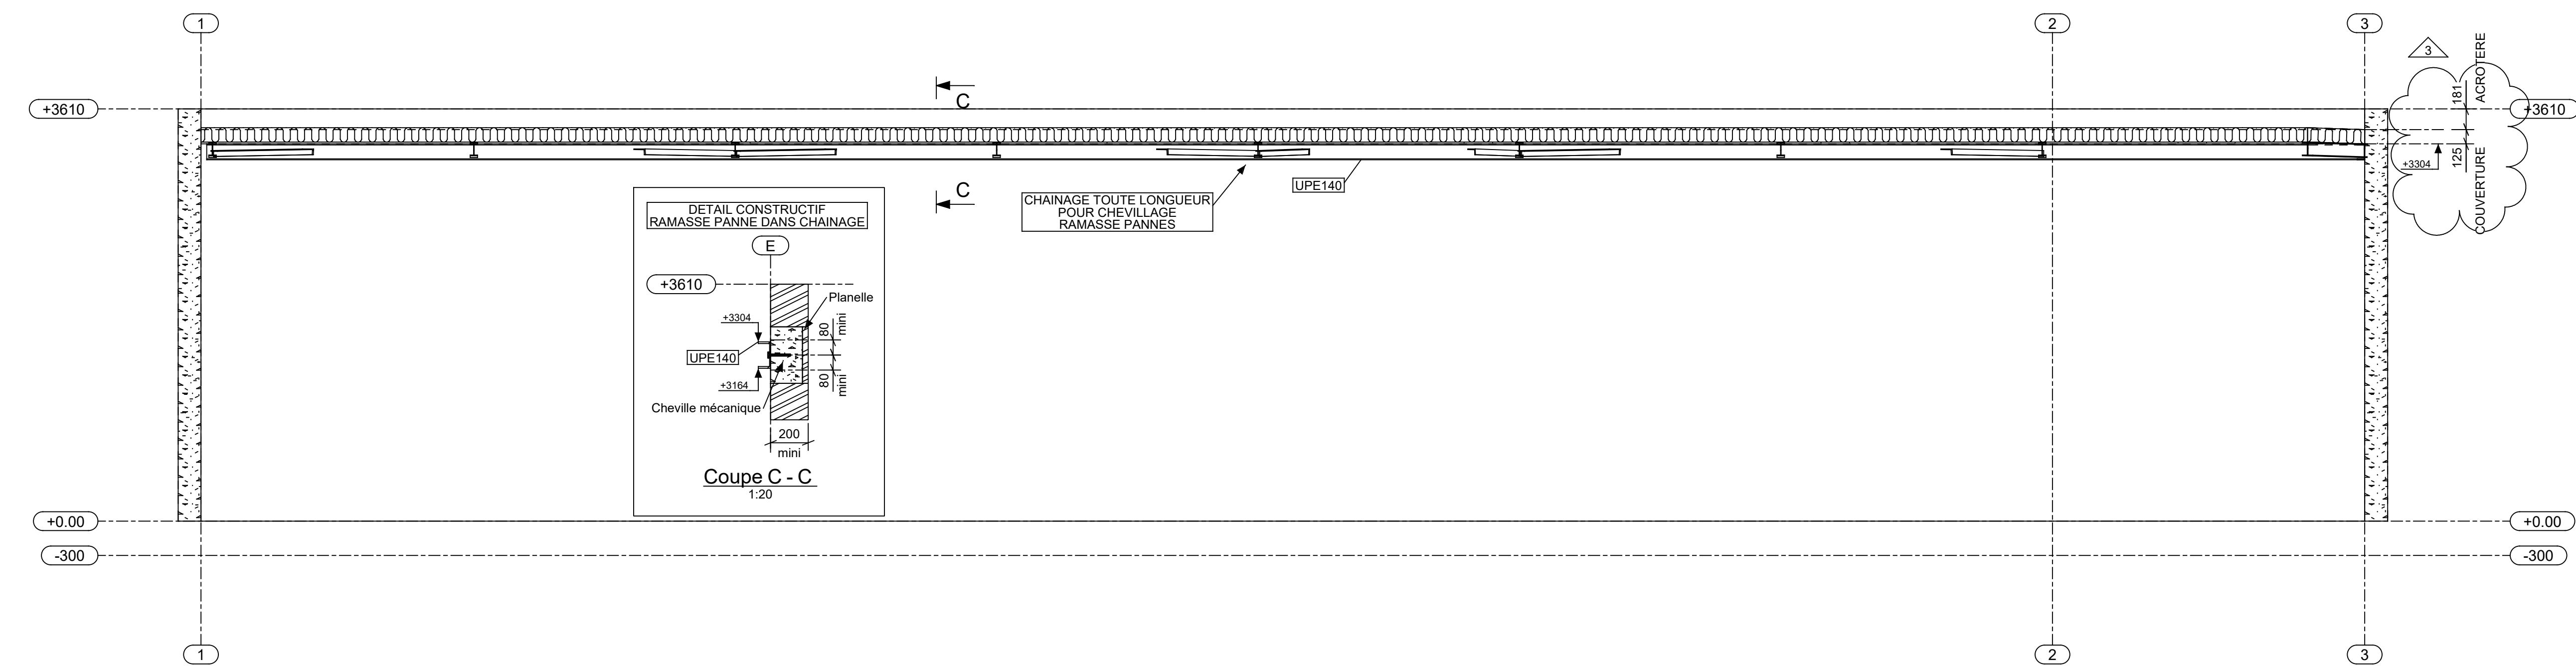

FILE E
1:33

Note importante:
ATTENTION IMPLANTATION MUR +/- 10mm
NIVEAU SUR MASSIF 0/+5mm

Indice	Description	Date
03	Toitures relevées +200mm	09.09.2020
02	Niveau ramasse pannes	08.09.2020
01	Titre diffusion	03.09.2020

ALEX AUTOS
33 Avenue de Verdun 69330 MEYZIEU

IMPLANTATION + FILE A-E-3



Référence Projet	Phase	Date Création	Format	Echelles	Plan	Indice
6582	EXE	03.09.2020	1178 x 830	1:20 1:33	01	03